



**begane grond**

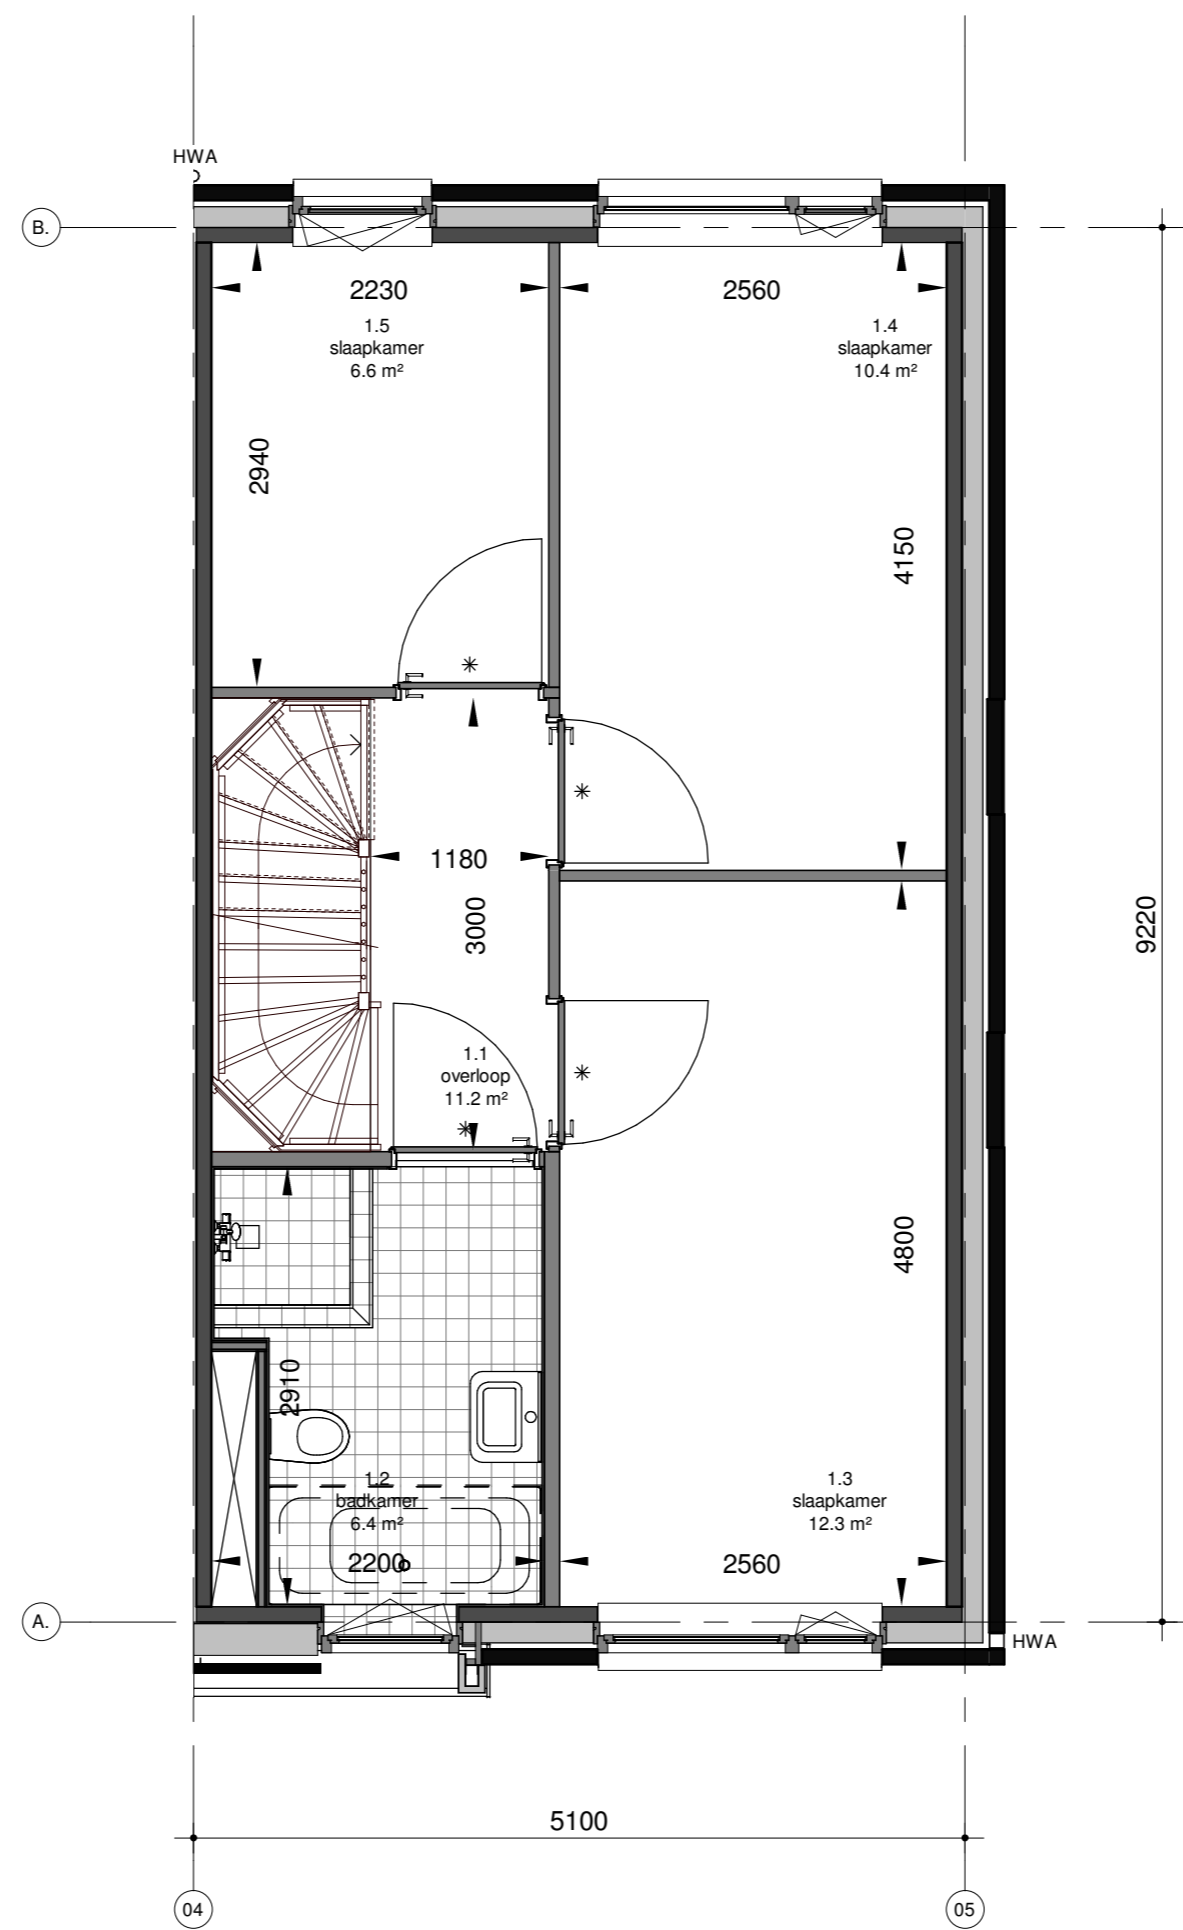

**eerste verdieping**

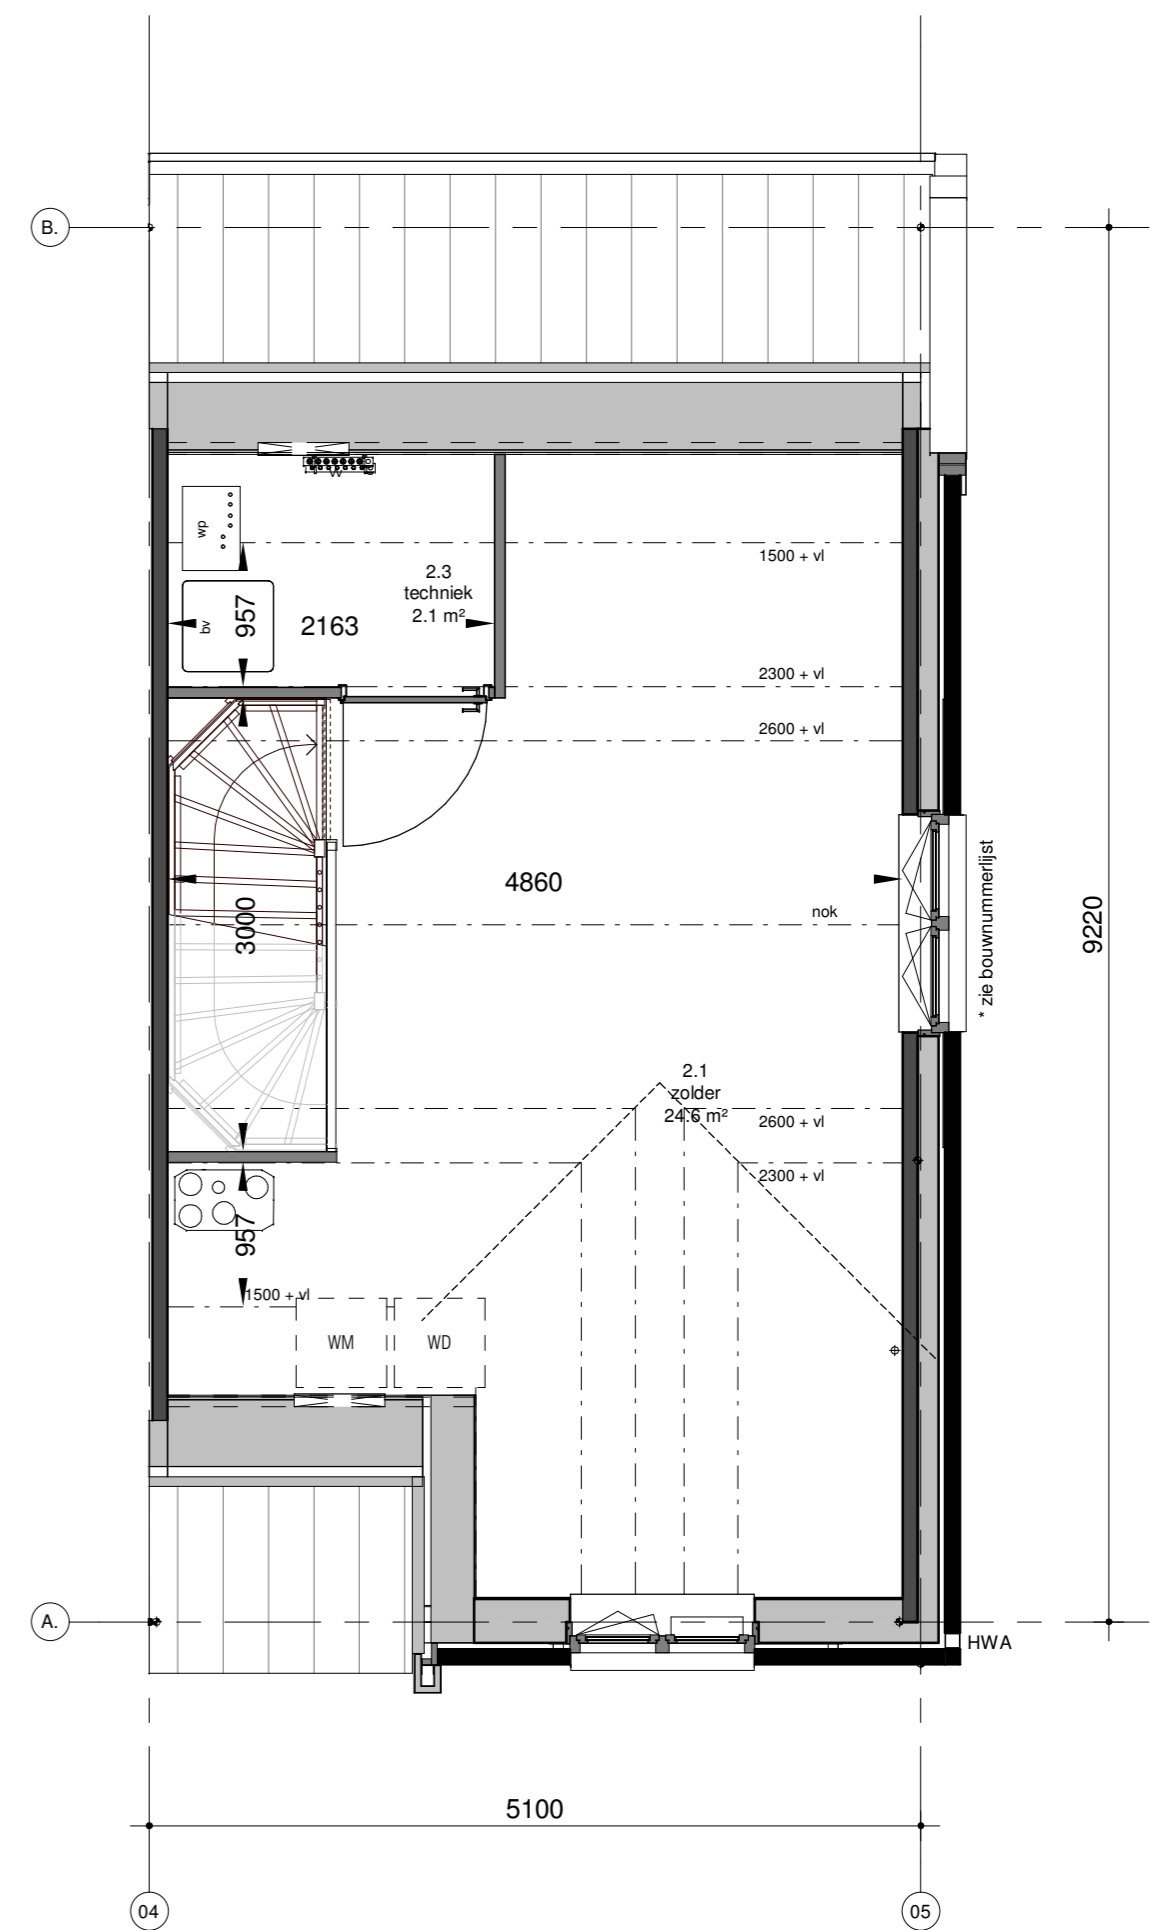

**tweede verdieping**

Maten zijn circa maten  
Installaties zijn indicatief

PV-panelen zie uitwerking installateurs  
elektra zie tek. UT-800/UT-801  
renvooi zie tek. UT-00-010

\* Bouwnummerlijst  
Kopwoningen met kozijnen in kopgevel:  
getekend: 012, 019, 038, 044 | gespiegeld: 018

Kopwoningen zonder kozijn in kopgevel:  
getekend: 001, 031 | gespiegeld: 011, 030, 037, 047

Tussenwoningen:  
getekend: 003, 008, 010, 017, 024, 029, 036, 046 | gespiegeld: 002, 004, 009, 013, 020, 025, 032, 039, 045



# Rode Dorp

Alphen aan den Rijn

Bloemen Architecten B.V.  
Architectuur & Bouwmanagement

betreft:  
**Type 1A plattegronden**

**Woonforte**

fase: **LOD300** datum: **14-09-2020** schaal: **1:50** formaat: **A2**

**era contour | TBI**

projectnummer: **2434** tekeningnummer: **1A\_100**