



**begane grond**

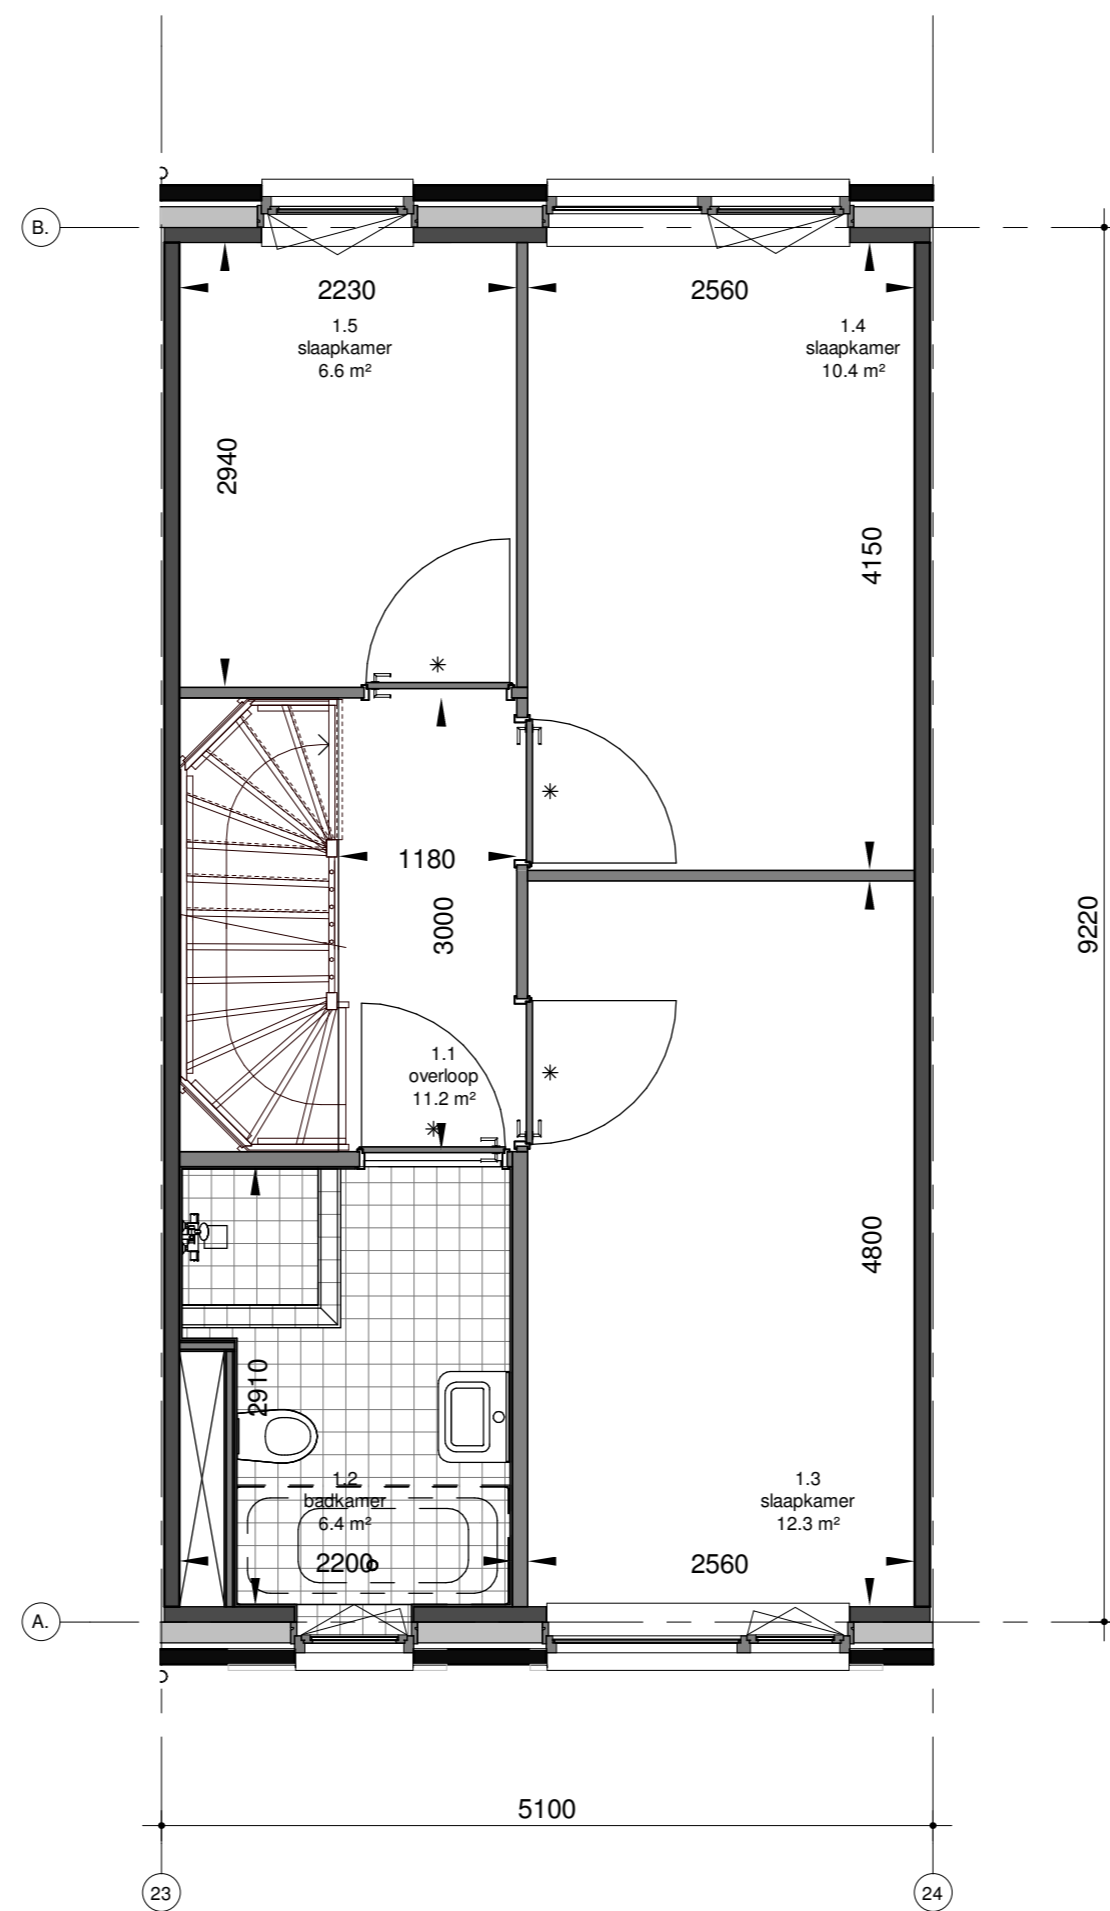

**eerste verdieping**

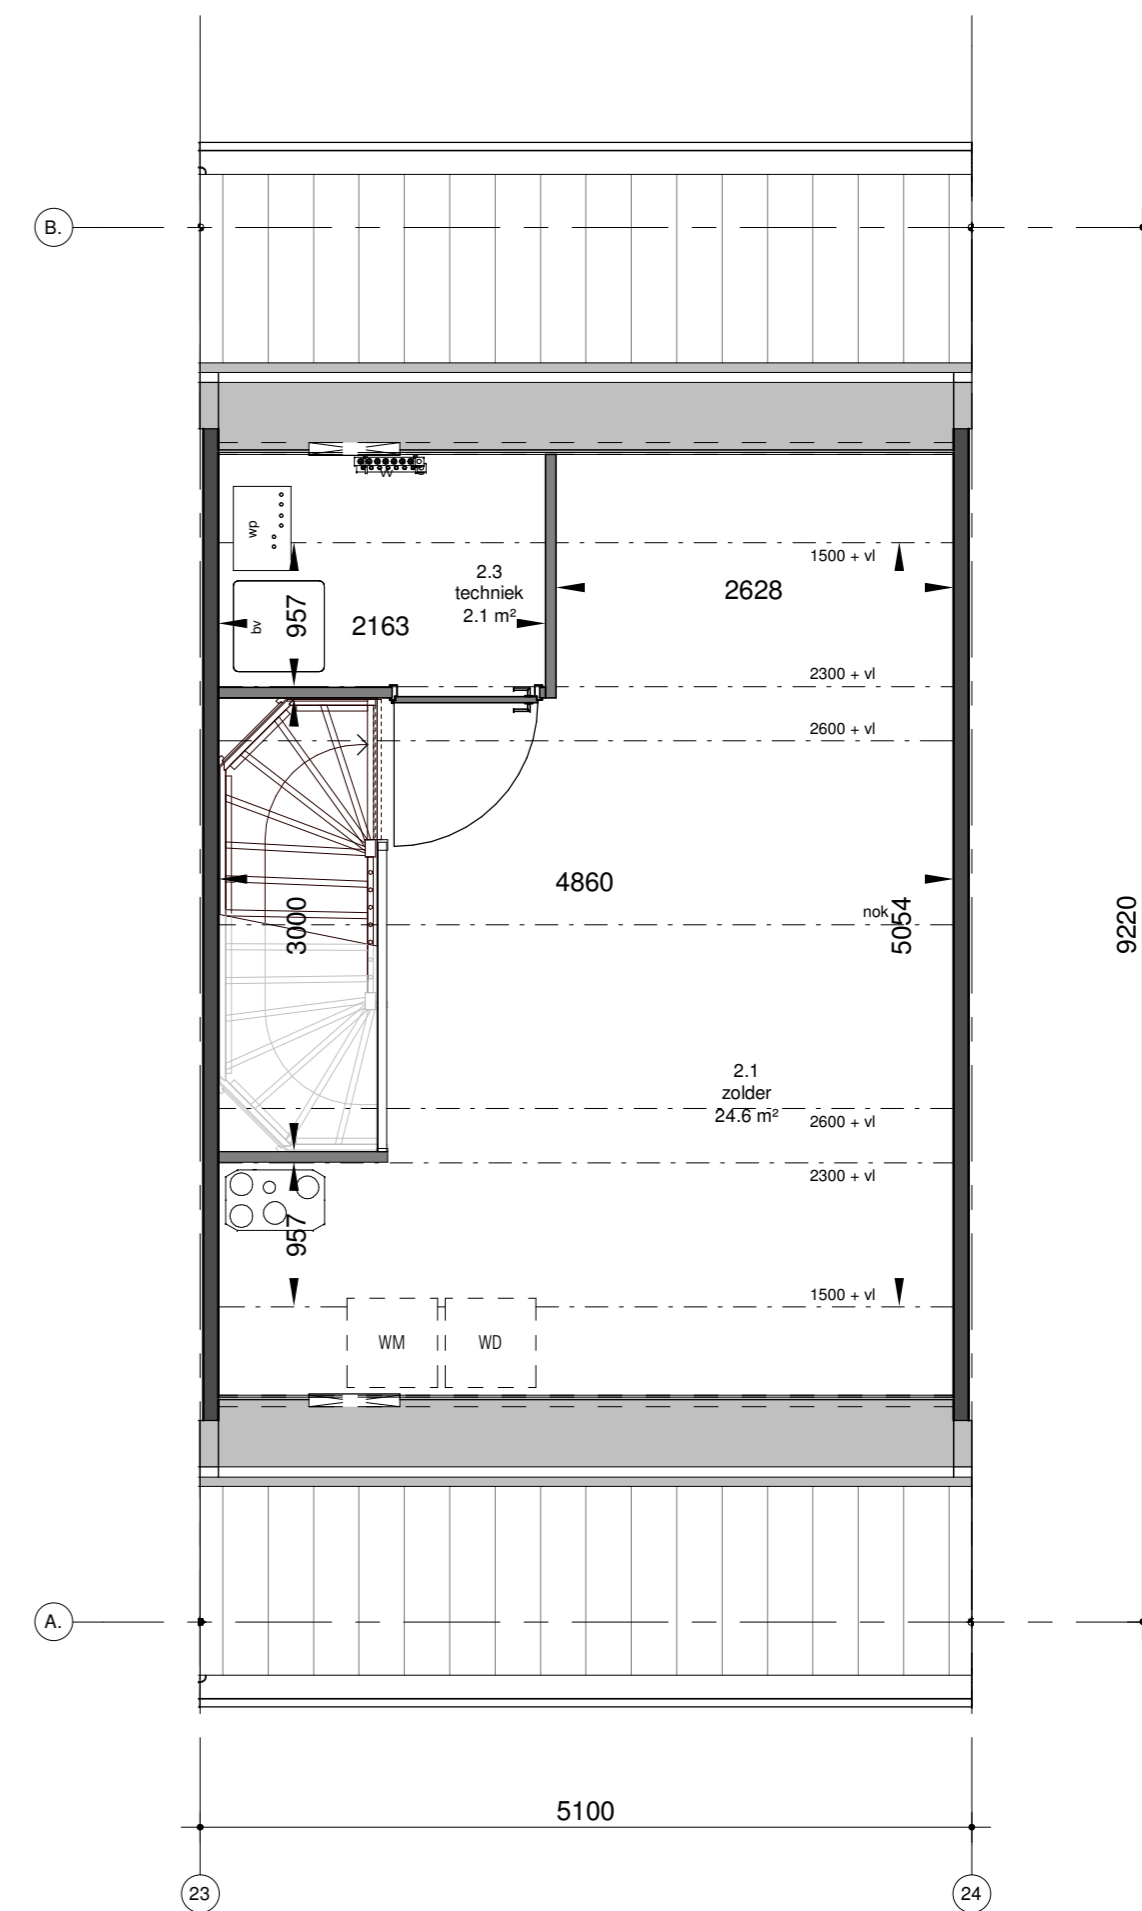

**tweede verdieping**

Maten zijn circa maten  
Installaties zijn indicatief

PV-panelen zie uitwerking installateurs  
elektra zie tek. UT-800/UT-801  
renvooi zie tek. UT-00-010

\* Bouwnummerlijst  
getekend: 070, 072, 074, 076, 097, 099, 101 | gespiegeld: 069, 071, 073, 075, 098, 100



**Rode Dorp**

Alphen aan den Rijn



betreft:  
**Type 2B plattegronden**



fase: **LOD300**    datum: **14-09-2020**    schaal: **1:50**    formaat: **A2**



projectnummer: **2434**    tekeningnummer: **2B\_100**