



begane grond

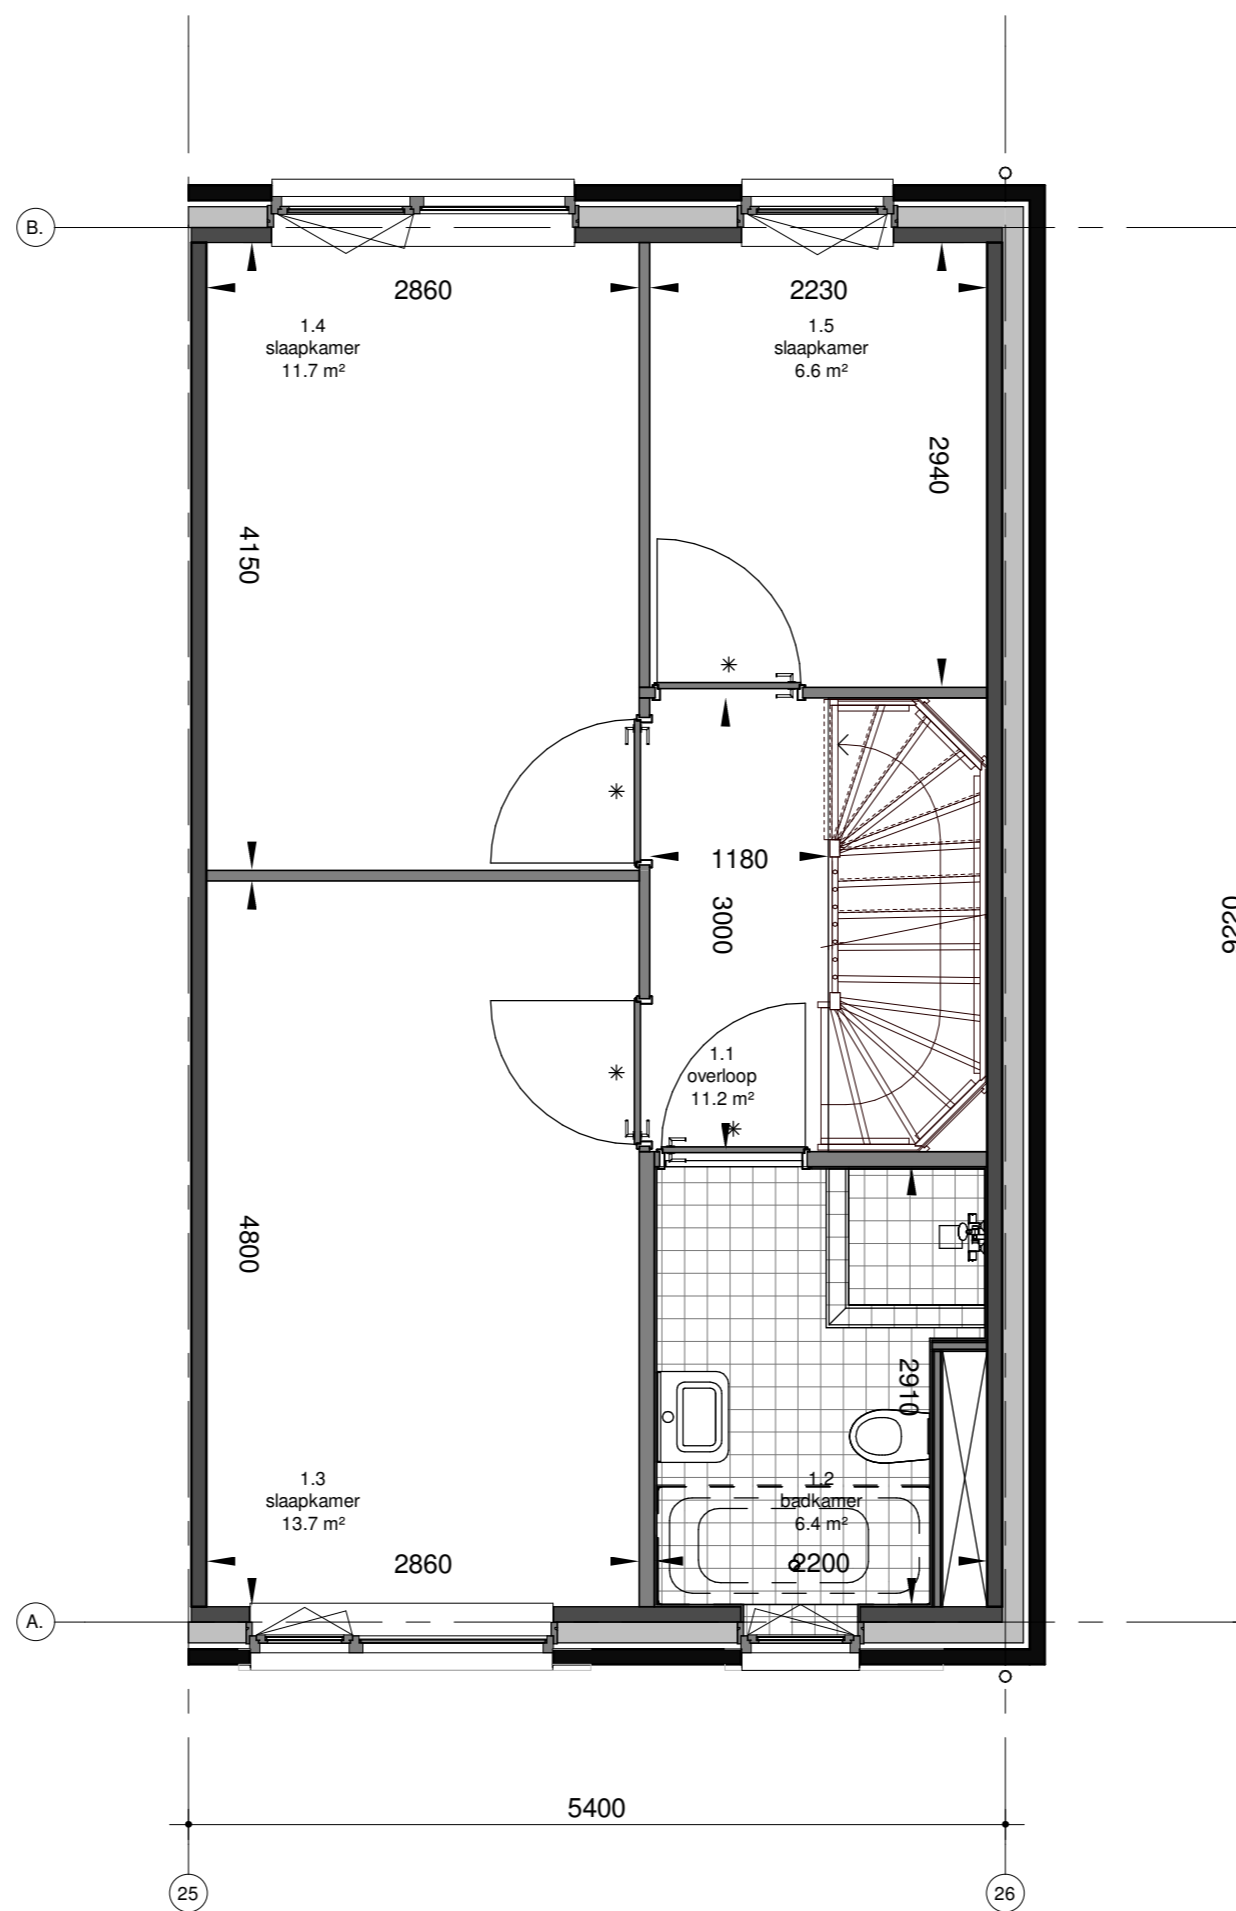

eerste verdieping

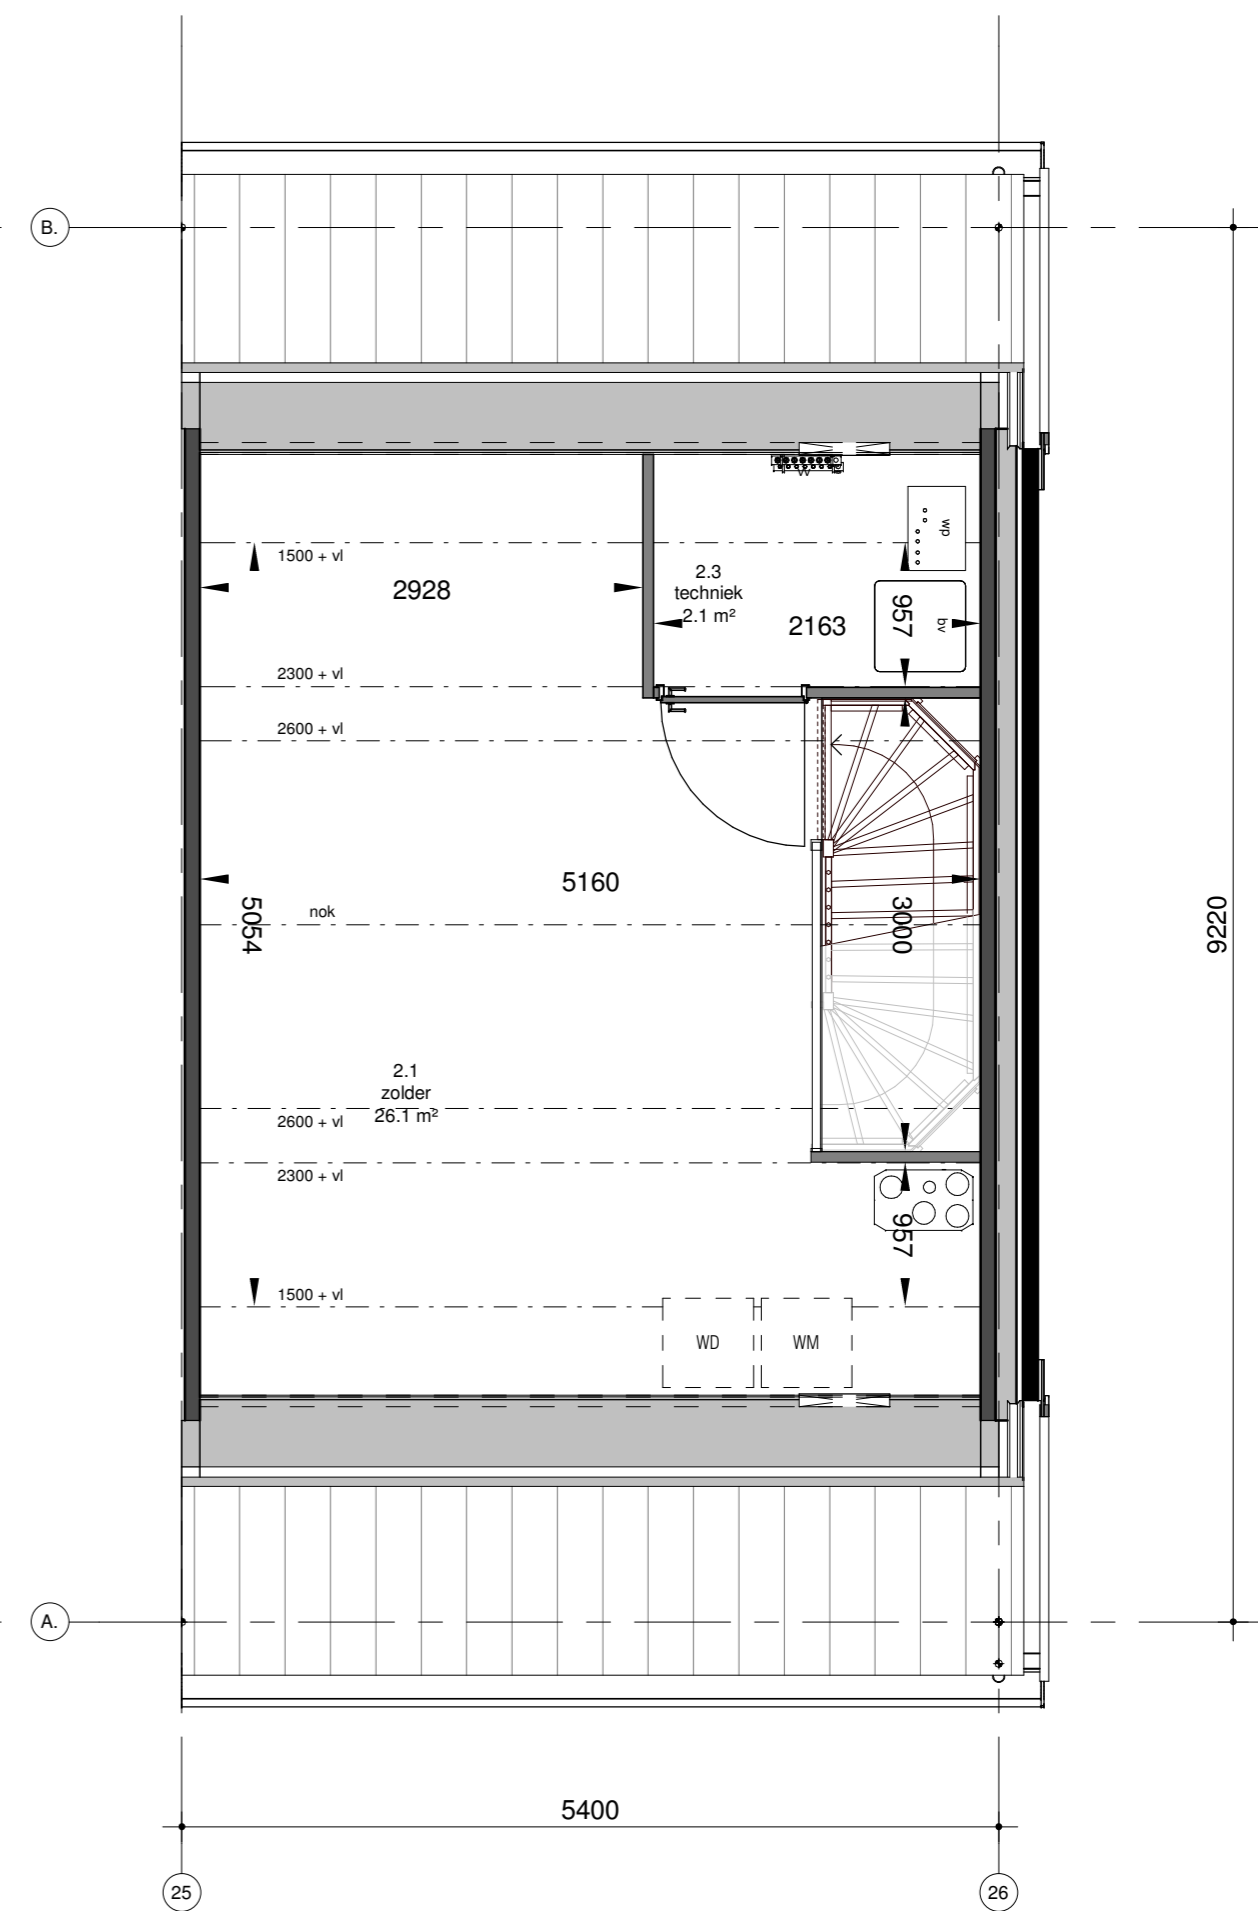

(Doorgesneden op 1000+ vl) tweede verdieping

Maten zijn circa maten  
Installaties zijn indicatief

PV-panelen zie uitwerking installateurs  
elektra zie tek. UT-800/UT-801  
renvooi zie tek. UT-00-010

\* Bouwnummerlijst  
096 (kopgevel links), 102 (kopgevel rechts)



# Rode Dorp

Alphen aan den Rijn



betreft:  
Type 2D plattegronden



fase: LOD300    datum: 14-09-2020    schaal: 1:50    formaat: A2



projectnummer: 2434    tekeningnummer: 2D\_100