



**begane grond**

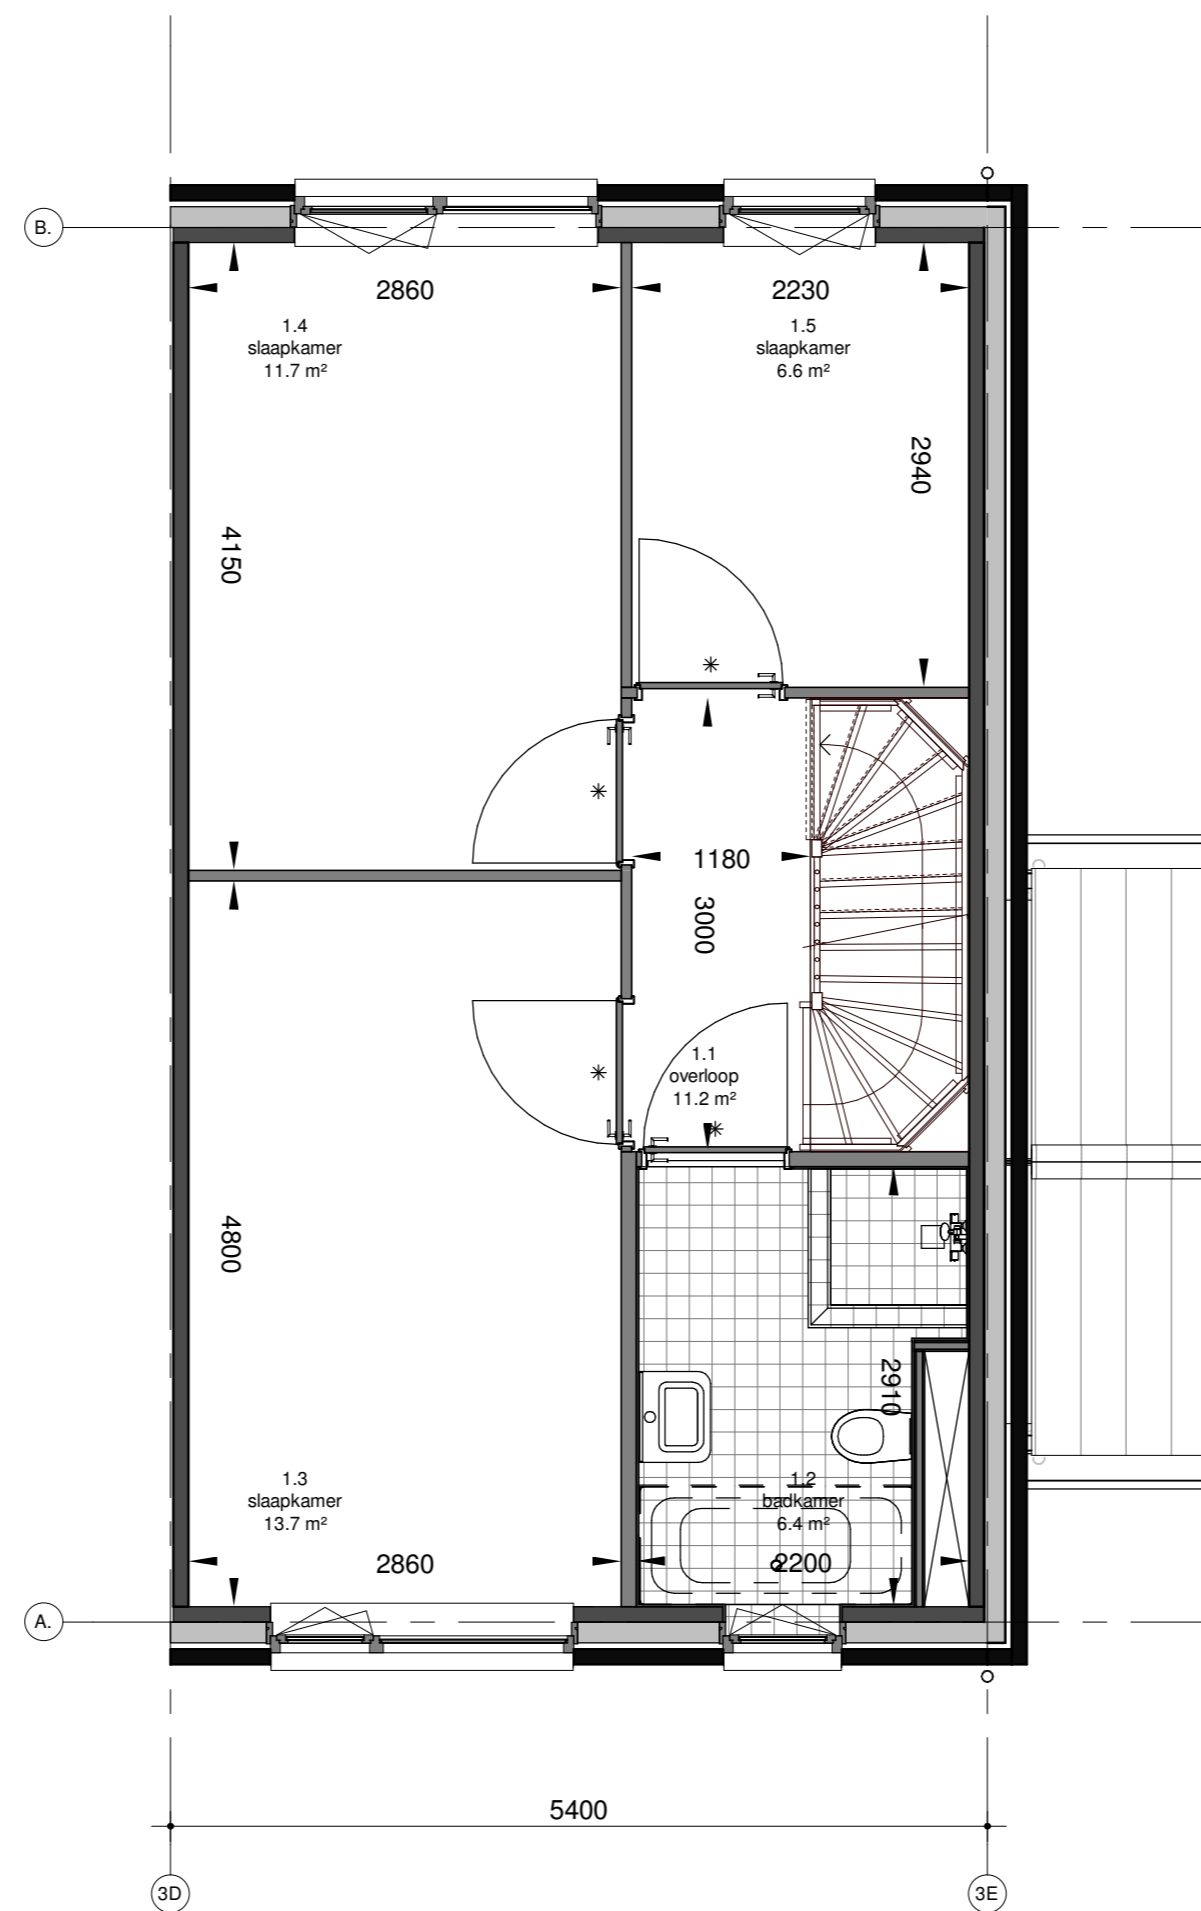

**eerste verdieping**

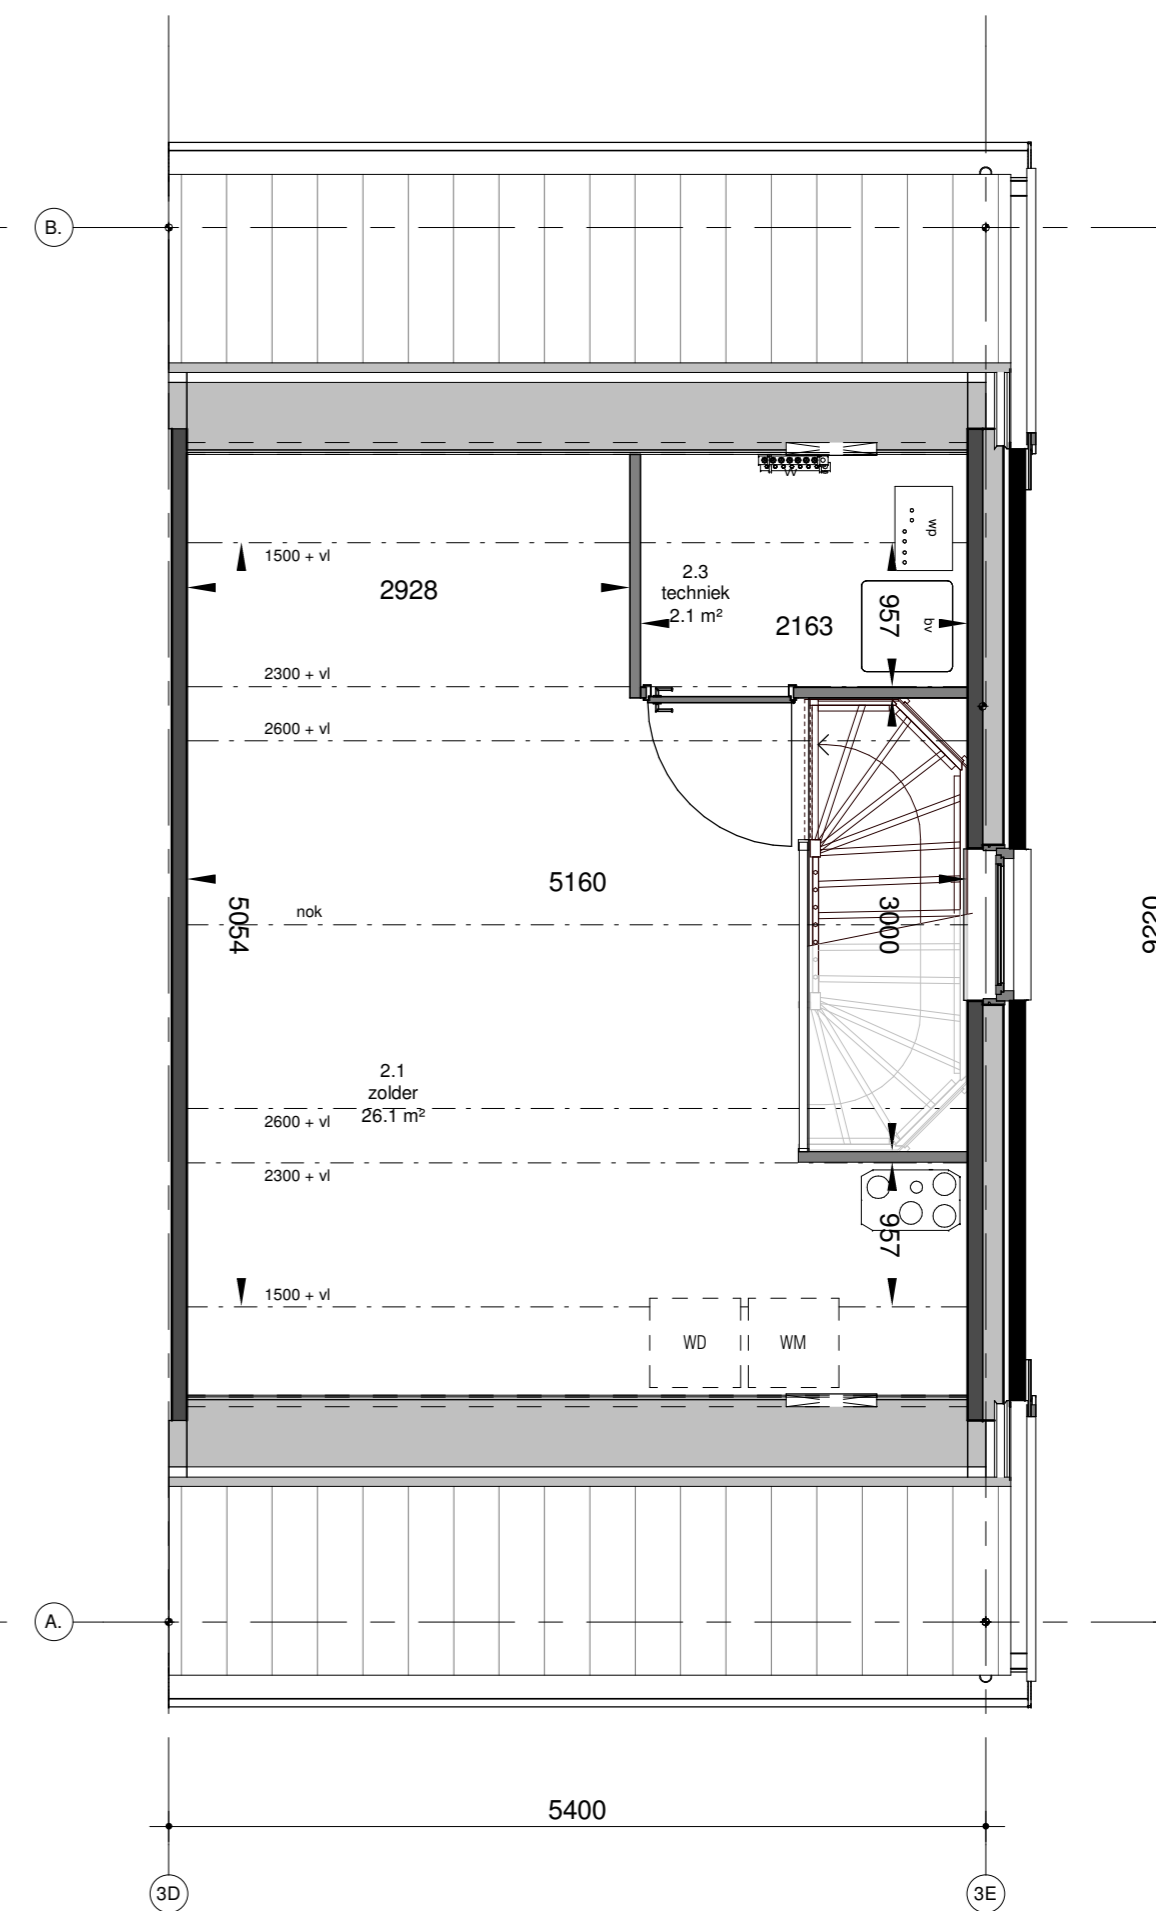


**tweede verdieping**  
(Doorgesneden op 1000+ vl)

Maten zijn circa maten  
Installaties zijn indicatief

PV-panelen zie uitwerking installateurs  
elektra zie tek. UT-800/UT-801  
renvooi zie tek. UT-00-010

\* Bouwnummerlijst  
095

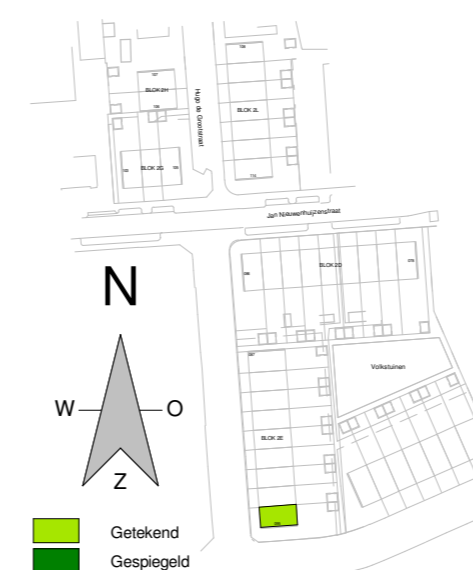

# Rode Dorp

Alphen aan den Rijn



betreft:  
**Type 2H plattegronden**



fase: **LOD300**    datum: **14-09-2020**    schaal: **1:50**    formaat: **A2**



projectnummer: **2434**    tekeningnummer: **2H\_100**