




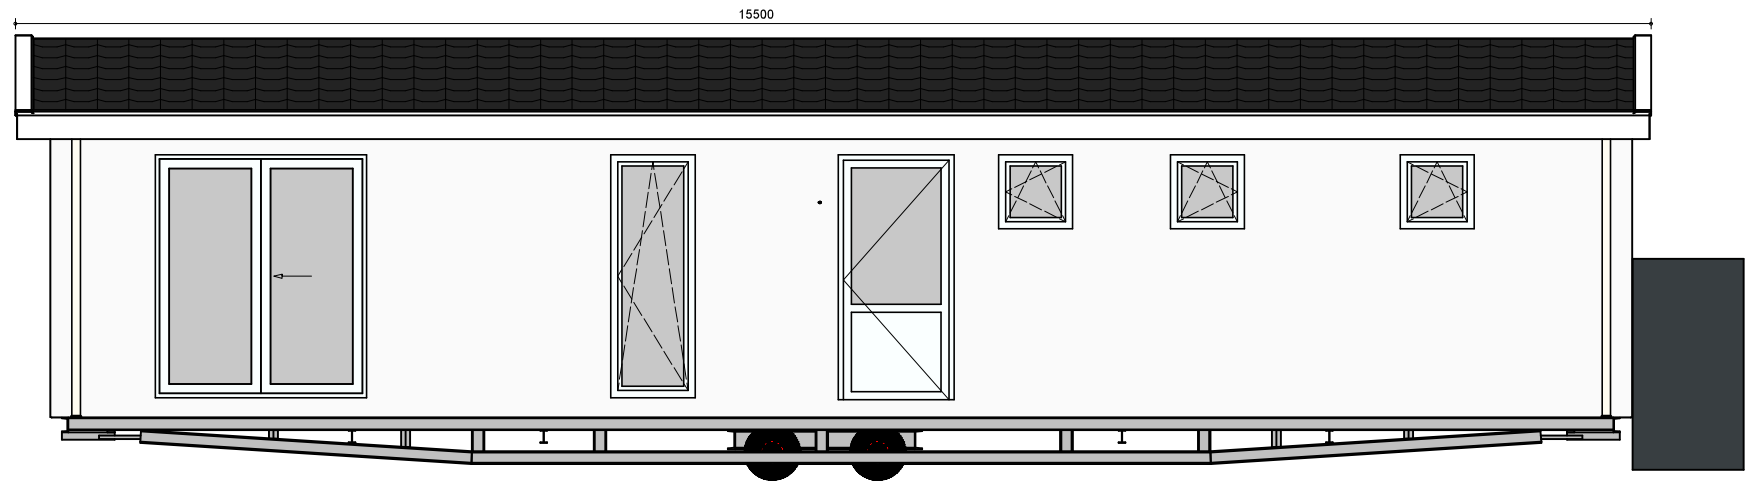


Rechteraanzicht

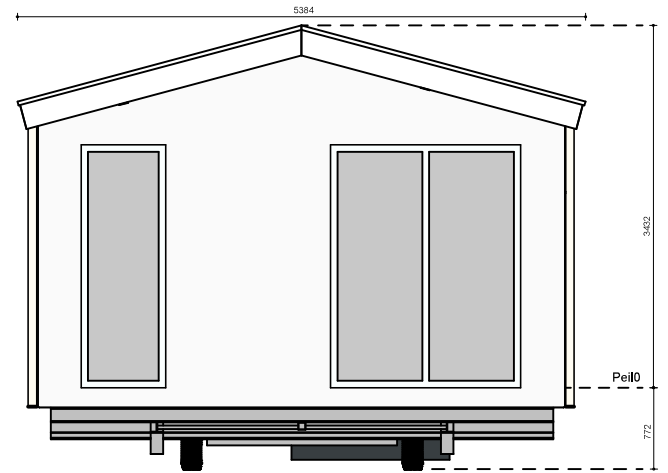


Vooraanzicht

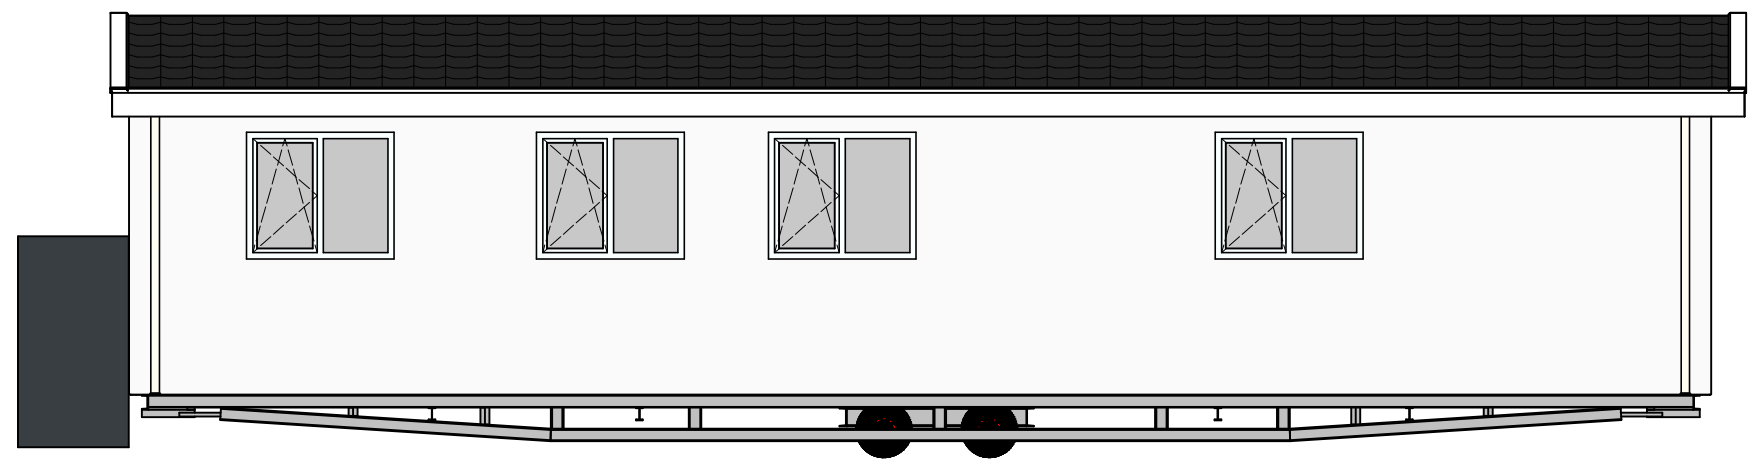

Linkeraanzicht

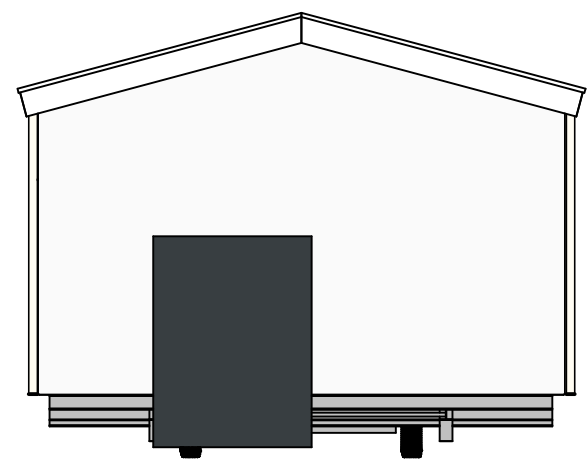


Achteraanzicht

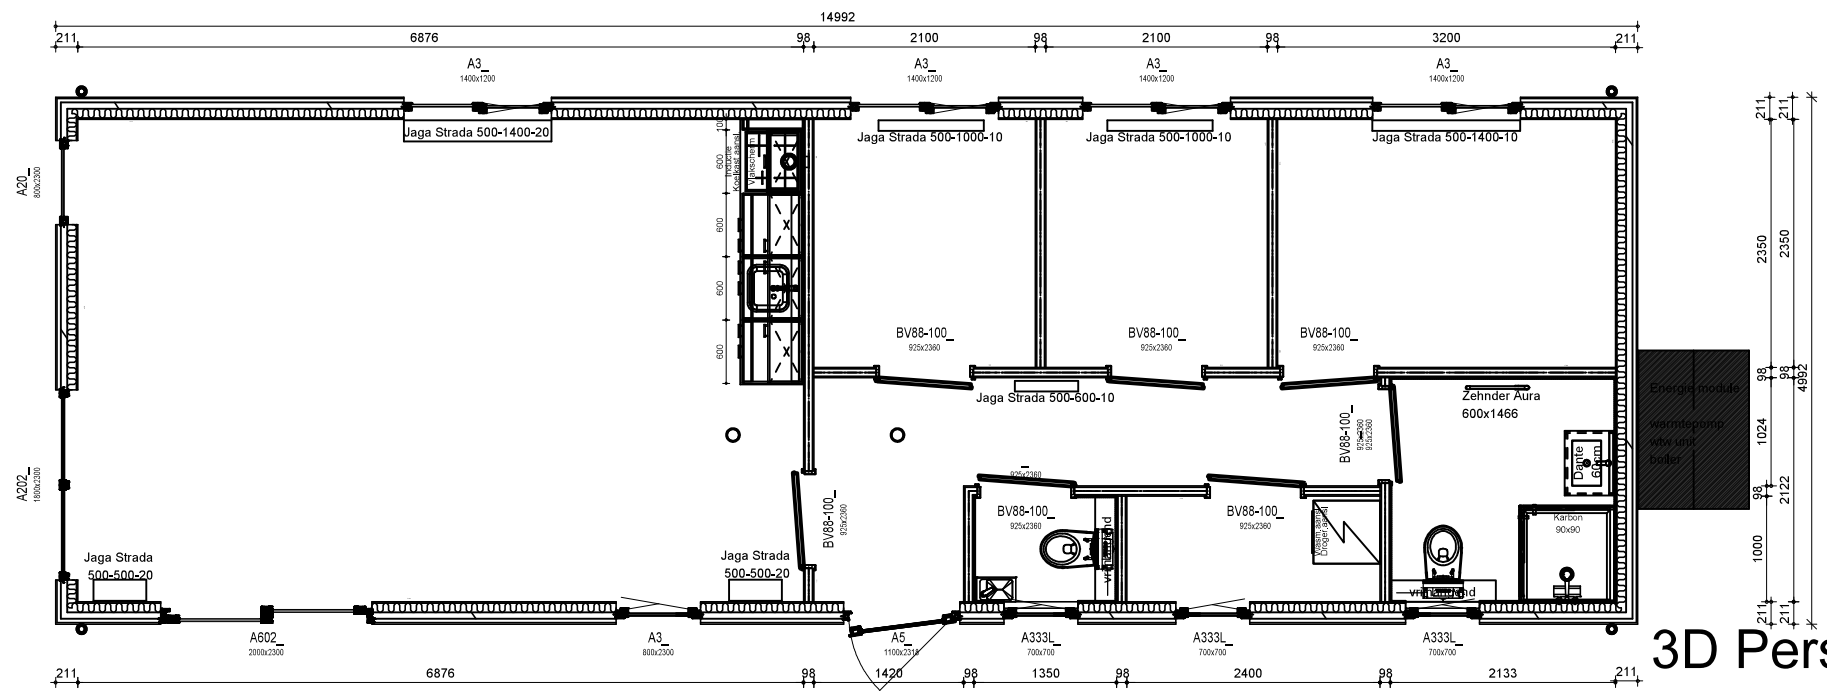

Plattegrond

3D Perspectief

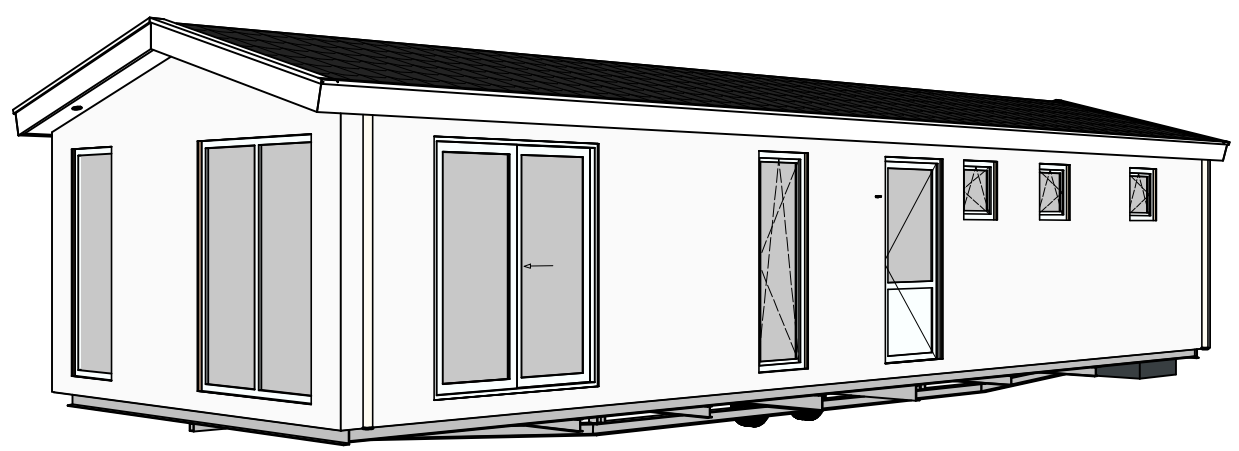

		
Werk: BEFLEX-WW 1245426 10x		
Ontwerp: Woonwagen 1500x500 10x		
Opdrachtgever: Beflex - Woonforte		
Getekend: Jacob Vos	Datum: 09,02,2026	
Gewijzigd:	Datum:	Versie: 02
Gewijzigd:	Datum:	Versie: 03
Gewijzigd:	Datum:	Versie: 04
Gewijzigd:	Datum:	Versie: 05